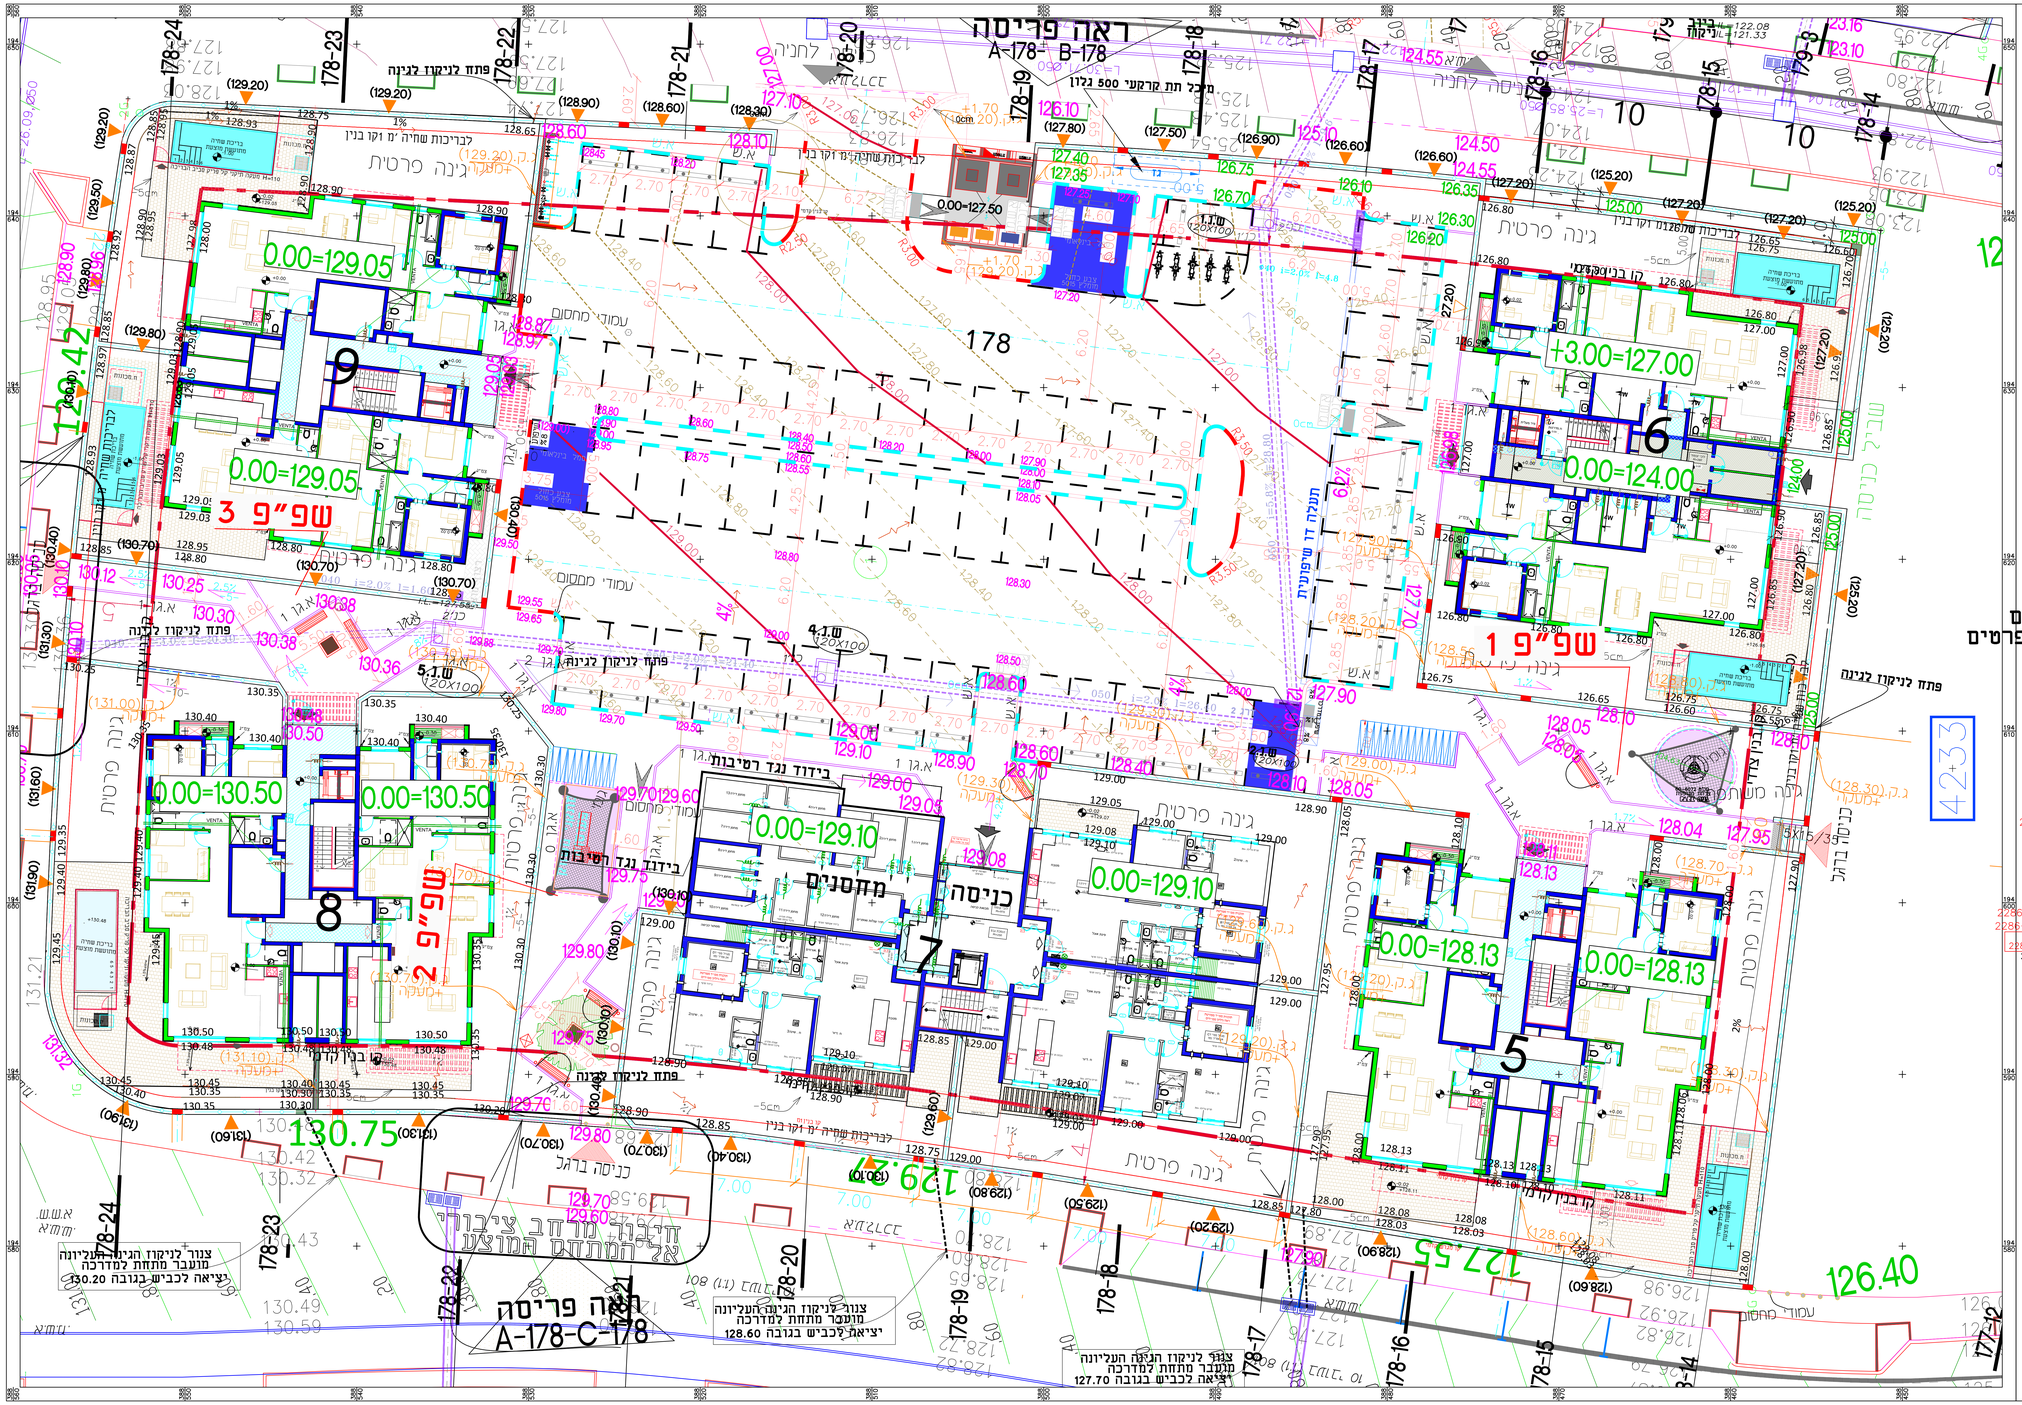


מקרא:

- ציר כביש מתוכנן
- סמון צבע לחנייה
- אבן שפה מתוכננת
- אבן גו
- מעקה בטיחות פנימי
- מעקה חיצוני דגם משרבייה
- (344.30) רום קיר מתוכנן
- 342.93 גובה פיתוח פרטי
- 324.50 גובה מתוכנן בחנייה ובשצפים
- 344 גובה קיים
- גינה פרטית
- גינה משותפת
- עץ מתוכנן
- קיר כפי הפרט
- קטע קיר בשיפוע
- כניסה לחניה
- כניסה להלכי רגל
- עמוד תאורה לשצ"פ
- ספסל
- אשפתון
- עמוד מחסום
- פרגולה מעל ספסל
- עמוד תאורה

הערות: • יש לקרוא תכנית יחד עם החתכים
• לפרטים נא לראות תכנית הפנייה לפרטים
לפרטי ניקוז ראה תכנית הניקוז

| | | | |
|---|---|---|---|
| 2286-alt29 | 33 | שינוי קיר הנקודה | 27-2-025 |
| 2286-alt28 | 32 | עדכון לפי תוכנית האדריכל מהדורה | 30-1-025 |
| 2286-alt23 | | | |
| | | עדכון לפי תוכנית שב מקום הנקודות | 28-1-025 |
| | | הוספת הנקודה בחדרים וכן עדכון גובה 439 | |
| 2286-alt26 | 30 | שינוי בהעמדת בטיחות במגרש 177 | 9-1-2025 |
| 2286-alt27 | | עדכון בהנחיות | 24-11-024 |
| 2286-alt27 | | שינוי בפרוטה מן אל יגון מים 16 ובנבנב | 18-11-025 |
| 2286-alt27 | | עדכון בהנחיות | 11-11-024 |
| 2286-alt27 | | בנוי קיר אחיזה בין 7 | 30-10-025 |
| 2286alt26 | | שינוי בית עמ 13 | 27-10-025 |
| 2286-alt25 | | שינוי בהעמדה ופיתוח בית 8 במגרש 178 | 17-10-025 |
| 25 | | שינוי לפי תוכנית האדריכל 15-5 לחמודה 177 | 19-5-025 |
| 2286-alt24 | | עדכון בנין חדש ב 15-5 לחמודה 177 | 15-5-025 |
| 2286-alt22 | 23 | עדכון ראשון מקורבות | 8-4-025 |
| 2286-alt22 | 23 | עדכון ראשון מקורבות | 8-4-025 |
| 2286-alt25 | | שינוי בהעמדה ופיתוח בית 8 במגרש 178 | 17-10-025 |

הערות

| | | | |
|---|---|---|---|
| 2286-alt18 | 20 | שינוי לבצוע לפי הנקודה | 23-12-024 |
| 2286-alt18 | 19 | שינוי לפי בקשת האדריכל לפי הנקודה | 12-12-024 |
| 2286-alt18 | 18 | שינוי בכל הדגם הנקודה 9-12 לפי הנקודה | 10-12-024 |
| 2286-alt17 | 17 | שינוי בכל הנקודה לפי בית 11-1 ותאורת שביל | 18-11-024 |
| 2286-alt15 | 16 | שינוי לפי הערות שב הנדבר מפתחות מיום 9-9 | 17-10-024 |
| 2286-alt15 | 15 | עדכון לפי קבצים של האדריכל המשלמות דגם קירות בתאבר הדרומי ממגרש 178 | 4-10-024 |
| 2286-alt14N | 14 | שינוי בגינות | 27-9-024 |
| 2286-alt14 | 13 | הכנות ליפוח לקי מים וביוב לפי שמתבצע מהוועץ | 25-9-024 |
| 2286-alt14 | 12 | הוספת חדר מדרגות לפי בקשת קבלן | 23-9-024 |
| 2286-alt14 | 10 | הכנות לשרבוטים מים ובוב לפי שמתבצע מהוועץ | 25-9-024 |
| 2286-alt13N | 9 | שינוי בחיבור מעבר צינורי אל ומחוזה | 9-9-024 |
| 2286-alt13 | 8 | שינוי לפי הערות | 02-9-024 |
| 2286-alt10 | 6 | שינוי לפי הערות המודדה מיום 6-6 | 26-6-024 |
| 2286-alt10 | 5 | בקרות | 15-5-024 |
| 2286-alt10 | 4 | עדכון חומר חדש מהאדריכל | 8-5-024 |
| 2286-alt10 | 3 | שינוי חומר מהאדריכל | 2-5-024 |
| 2286-alt9 | 2 | חוריר | 10-4-024 |
| | | | |
| תאריך | מהדורה | שינויים | שם קובץ |

המצבע אחראי לבדיקת המידות ולהתאמתן במקום.
על המבצע לבקר את כל המידות ועל כל טעות או
אי התאמה יודיע למתכנן
אין לבצע מידות עפ מדידה מהשרטוט.


חדר ת מהנדסים בע"מ
תכנון אב: פקוד - כבישים , ניקוז , פתוח שטח וגוף
נצרת - ת.ד 293 מיקוד 16102
04/6555769-6460964 :פקס
04/6552570 :טל
haddad@haddad-h.com :דואר אלקטרוני


נעוץ: ○ לאשר: ○ למנרז: ○ לביצוע: ● קנה מידה: 1:300

| | |
|---|---|
| פרויקט: | צפון אילת שיפולי ההר-מגרש 178 45 יח"ד |
| תכנית: | תכנית הפיתוח |
| תאריך | 20-2-024 |
| תכנן | וזה |
| שרטט | וזה |
| אשר | חביב |
| מהדורה: | 33 |
| מס' גליון | 2286-178-2 |
| הוכן עבור | היזם |
| שם קובץ: | 2286-alt29 |