


שיפולי ההר-מגרש 179

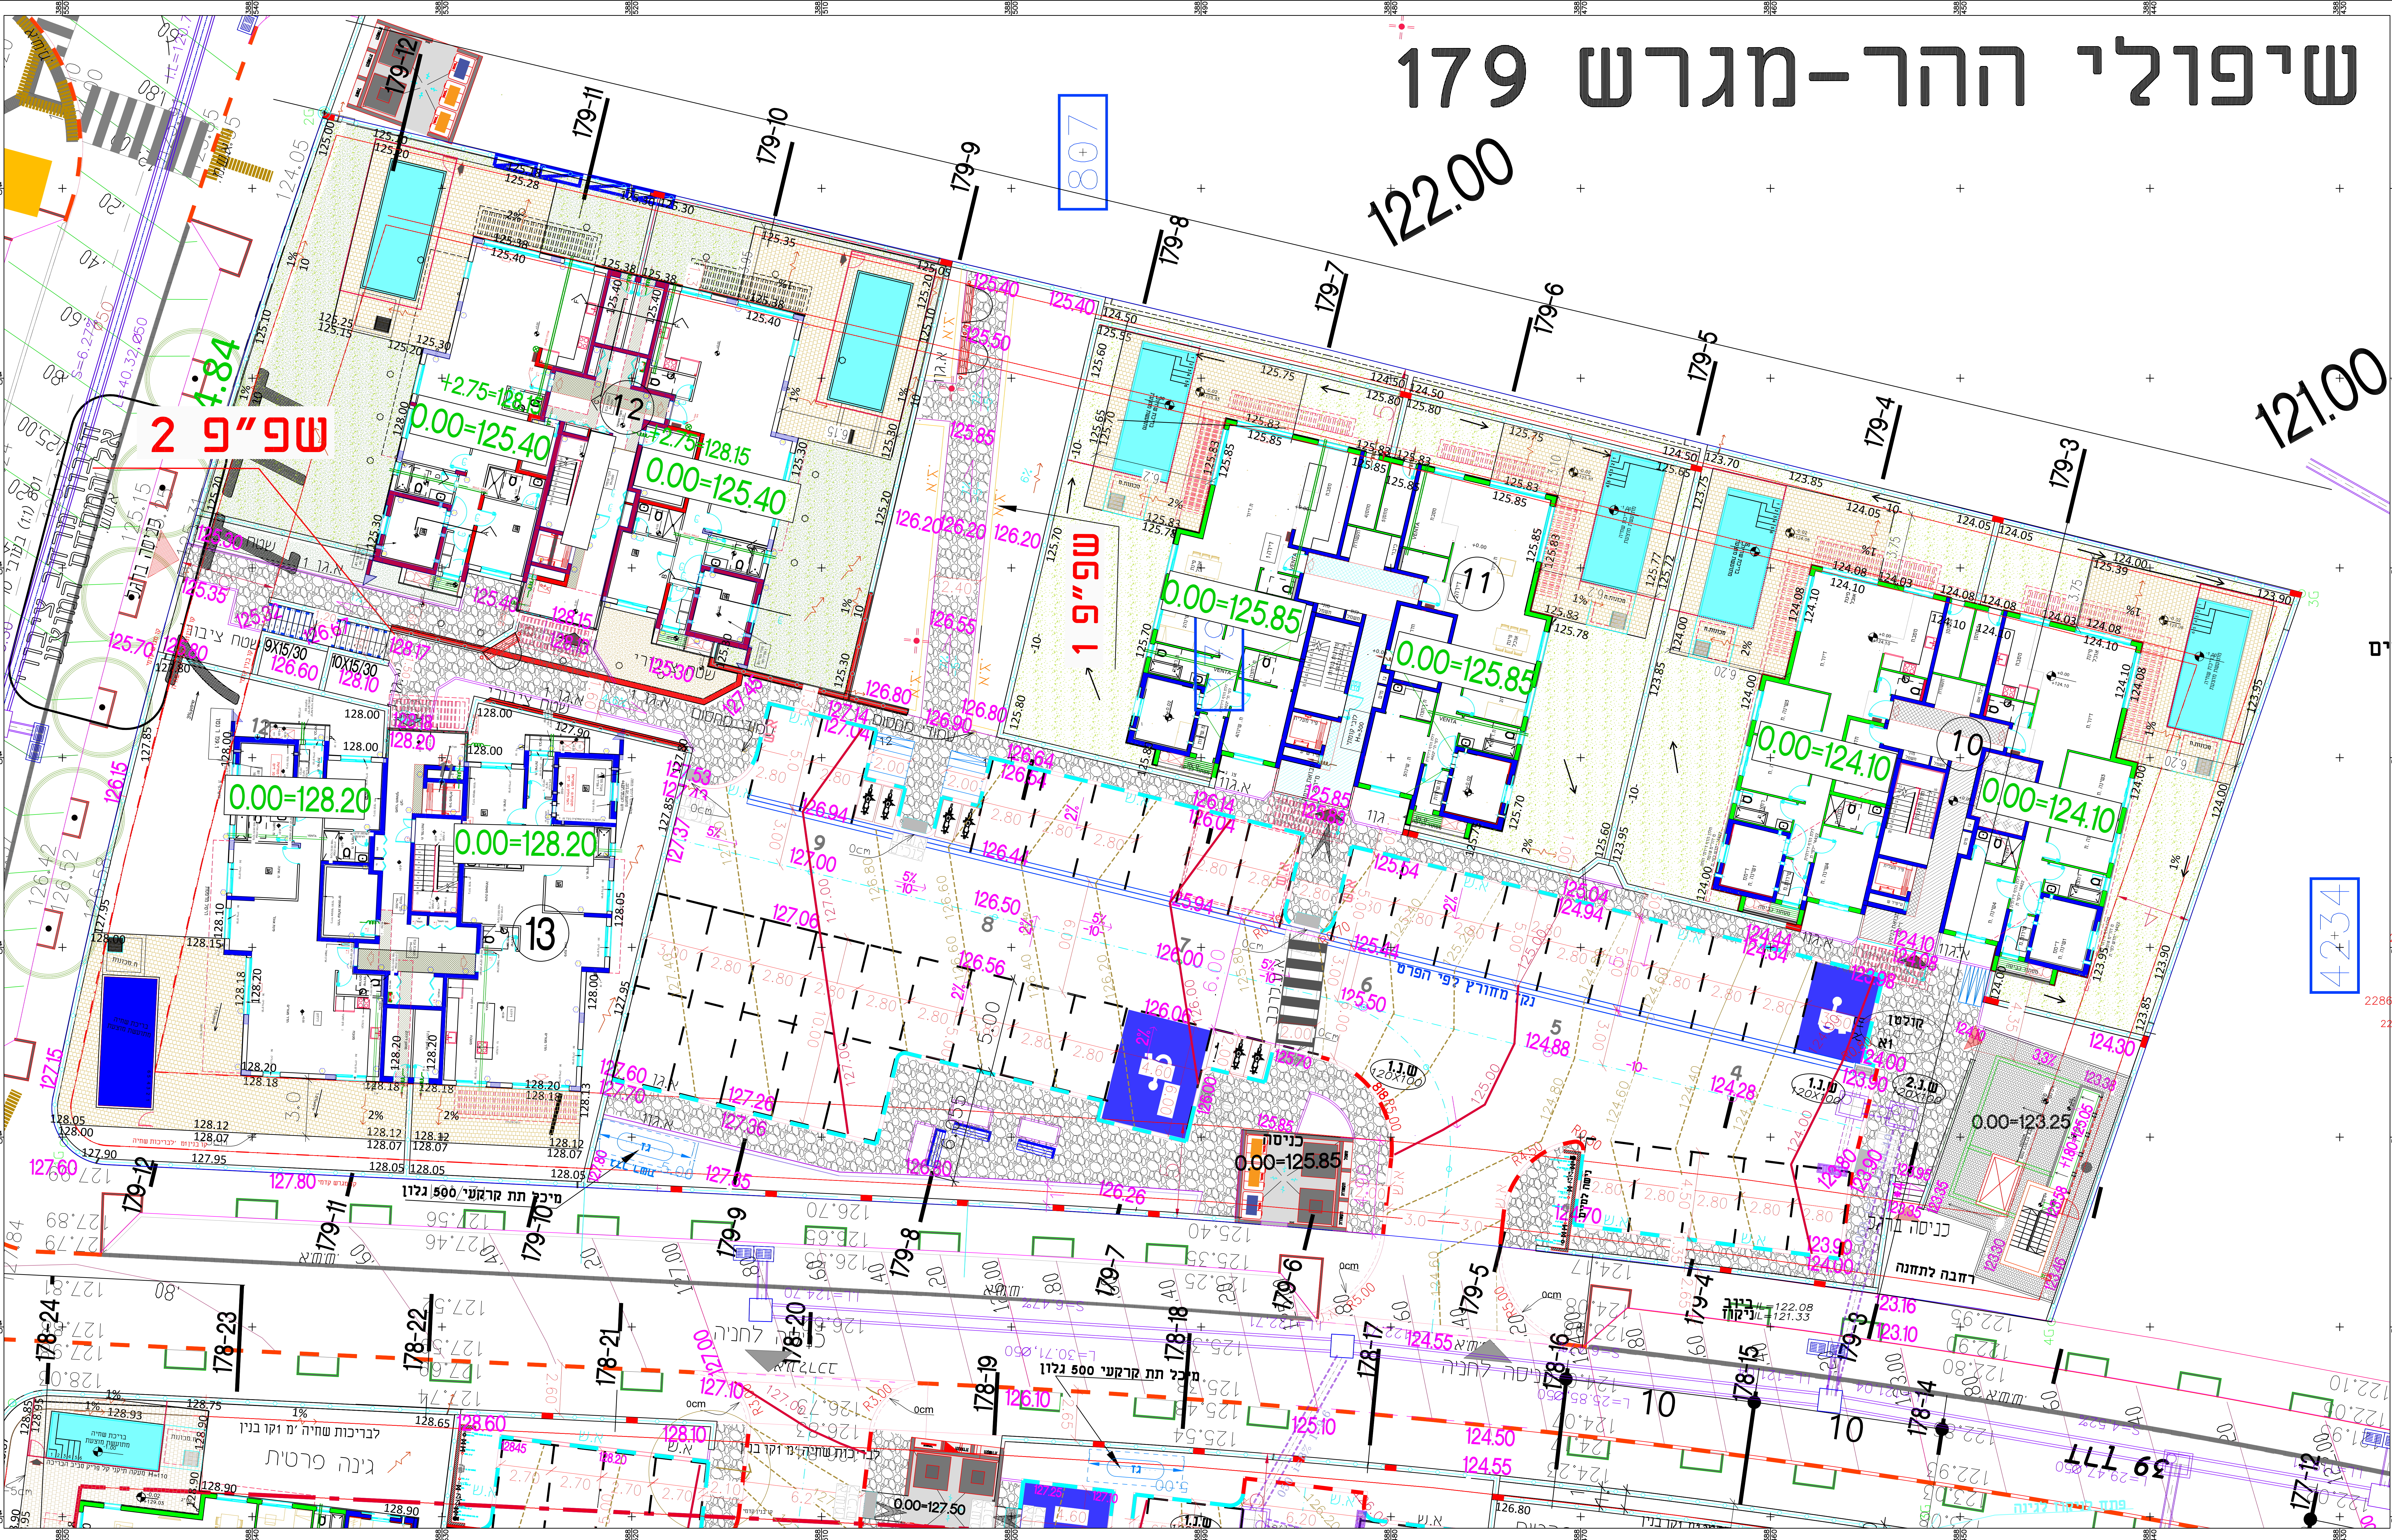

סקרא:

- ציר כביש מתוכנן
- סמוך צבע כחנייה
- אבו שפה מתוכננת
- אבו גר
- מעקה בטיחות פנימי
- מעקה חיצוני דגם משרבייה
- רום קיר מתוכנן
- גובה פיתוח פרטי
- 324.50 גובה מתוכנן בחנייה ובשצפים
- גובה קים
- גנה פרטית
- גנה משותפת
- עץ מתוכנן
- קיר דפי הפרט
- קטע קר בשטח
- כניסה לחניה
- כניסה להליכי רגל
- עמוד תאורה כשצ"פ
- פססל
- אשפתון
- עמוד מחסום
- פרגולה מעל ספסל
- עמוד תאורה

- הערות:**
- יש לקרוא תכנית יחד עם החתכים
 - לפרטים נא לראות תכנית הפנייה לפרטים
 - לפרטי ניקוז ראה תכנית הניקוז

27-3-026	שינוי לפי הבקרה	מחזורי 33	2286-alt29
28-1-026	עודכן לפי הבקרה	מחזורי 32	2286-alt28
28-1-026	הוספת חתכי חנייה	מחזורי 31	2286-alt27
28-1-026	הוספת חתכי חנייה	מחזורי 30	2286-alt26
28-1-026	הוספת חתכי חנייה	מחזורי 29	2286-alt25
28-1-026	הוספת חתכי חנייה	מחזורי 28	2286-alt24
28-1-026	הוספת חתכי חנייה	מחזורי 27	2286-alt23
28-1-026	הוספת חתכי חנייה	מחזורי 26	2286-alt22
28-1-026	הוספת חתכי חנייה	מחזורי 25	2286-alt21
28-1-026	הוספת חתכי חנייה	מחזורי 24	2286-alt20
28-1-026	הוספת חתכי חנייה	מחזורי 23	2286-alt19
28-1-026	הוספת חתכי חנייה	מחזורי 22	2286-alt18
28-1-026	הוספת חתכי חנייה	מחזורי 21	2286-alt17
28-1-026	הוספת חתכי חנייה	מחזורי 20	2286-alt16
28-1-026	הוספת חתכי חנייה	מחזורי 19	2286-alt15
28-1-026	הוספת חתכי חנייה	מחזורי 18	2286-alt14
28-1-026	הוספת חתכי חנייה	מחזורי 17	2286-alt13
28-1-026	הוספת חתכי חנייה	מחזורי 16	2286-alt12
28-1-026	הוספת חתכי חנייה	מחזורי 15	2286-alt11
28-1-026	הוספת חתכי חנייה	מחזורי 14	2286-alt10
28-1-026	הוספת חתכי חנייה	מחזורי 13	2286-alt09
28-1-026	הוספת חתכי חנייה	מחזורי 12	2286-alt08
28-1-026	הוספת חתכי חנייה	מחזורי 11	2286-alt07
28-1-026	הוספת חתכי חנייה	מחזורי 10	2286-alt06
28-1-026	הוספת חתכי חנייה	מחזורי 9	2286-alt05
28-1-026	הוספת חתכי חנייה	מחזורי 8	2286-alt04
28-1-026	הוספת חתכי חנייה	מחזורי 7	2286-alt03
28-1-026	הוספת חתכי חנייה	מחזורי 6	2286-alt02
28-1-026	הוספת חתכי חנייה	מחזורי 5	2286-alt01
28-1-026	הוספת חתכי חנייה	מחזורי 4	2286-alt00

המבצע אחראי לכדיקת המידות וההתאמות במקום.
על המבצע לבקש את כל המידות ועל כל שטח או
אי התאמה יודיע למתכנן.
אין כבצע מידות עיף מדידה מהשרטוט.

חידת ת פהמגרשים בע"מ

התוכן: א"י פקוח - כבישים, נדל"ן, פיתוח שטח ונדל"ן
נדל"ן - תד"ר 293, פקוח 1602
04/6555769-6460964
04/6555769-6460964
פקוח: 04/6555769-6460964
הדואר האלקטרוני: haddad@haddad-h.com

תאריך: 22-2-024

פרויקט: **שיפולי ההר-מגרש 179**

תכנית: **תכנית הפיתוח**

חידות: 33

שם שובץ: 2286-alt29